


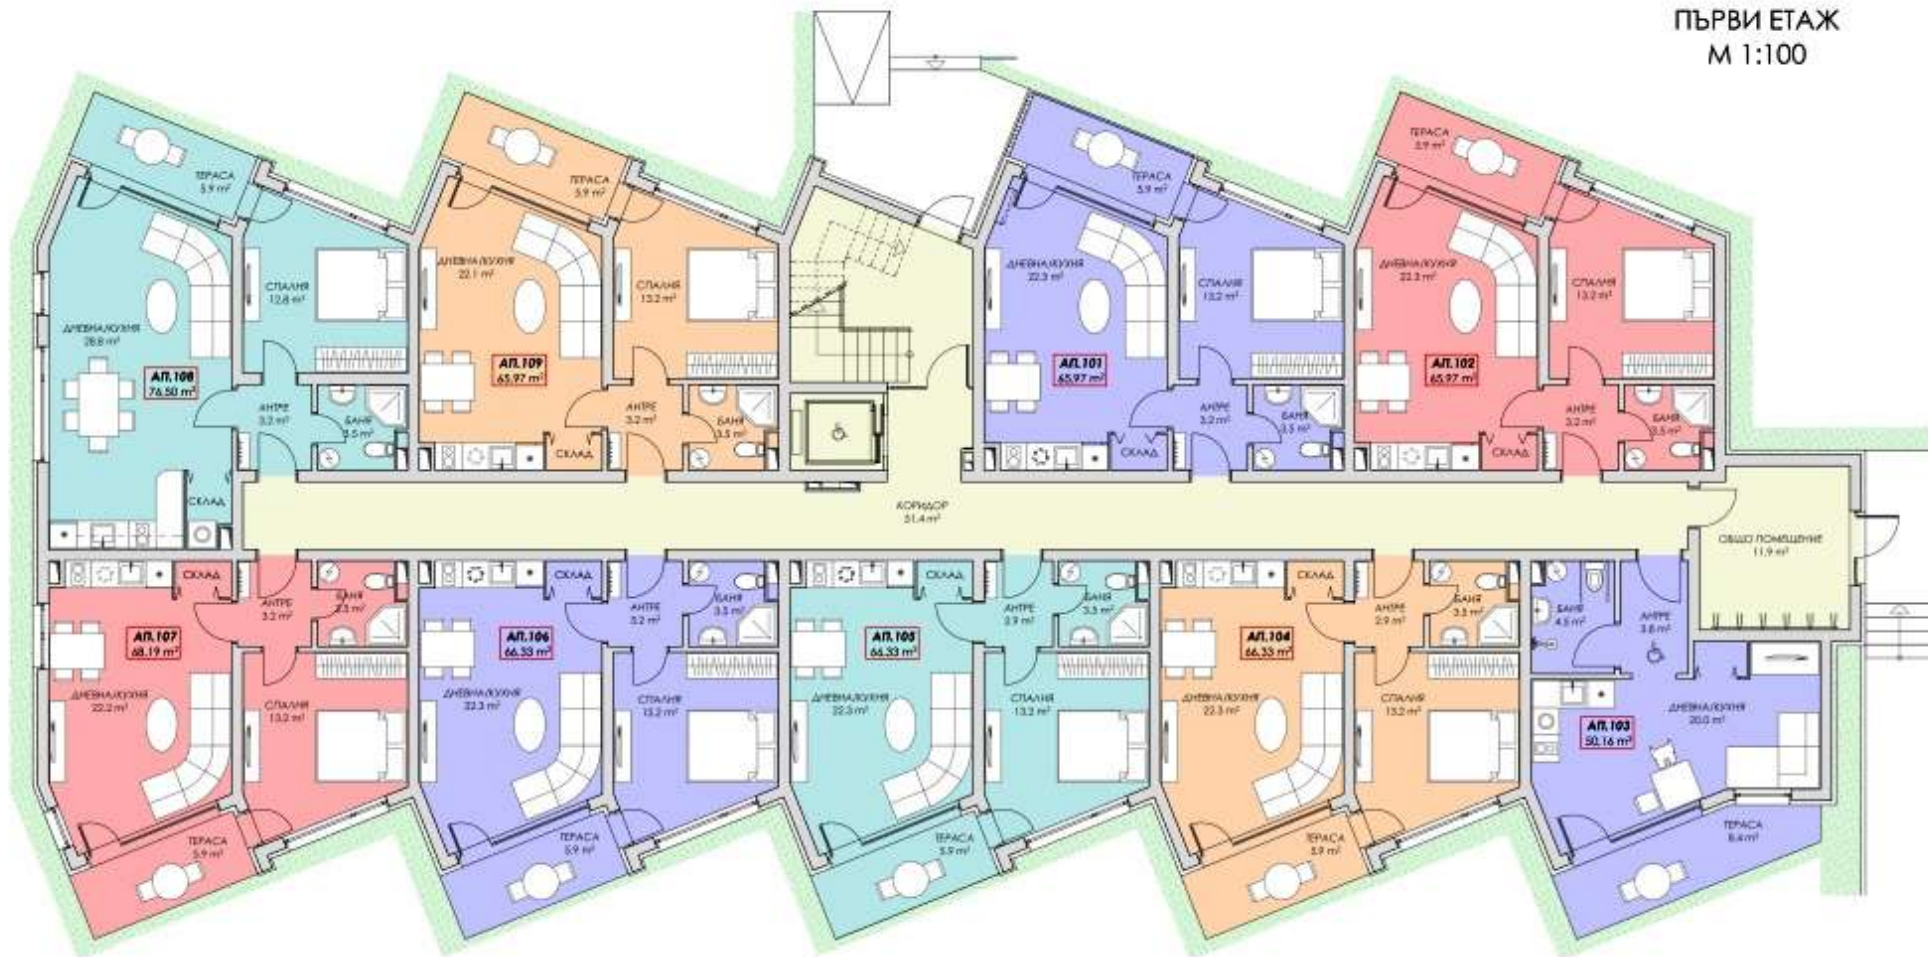

ПЪРВИ ЕТАЖ
М 1:100





ВТОРИ ЕТАЖ
М 1:100






ТРЕТИ ЕТАЖ
М 1:100





ЧЕТВЪРТИ ЕТАЖ
М 1:100

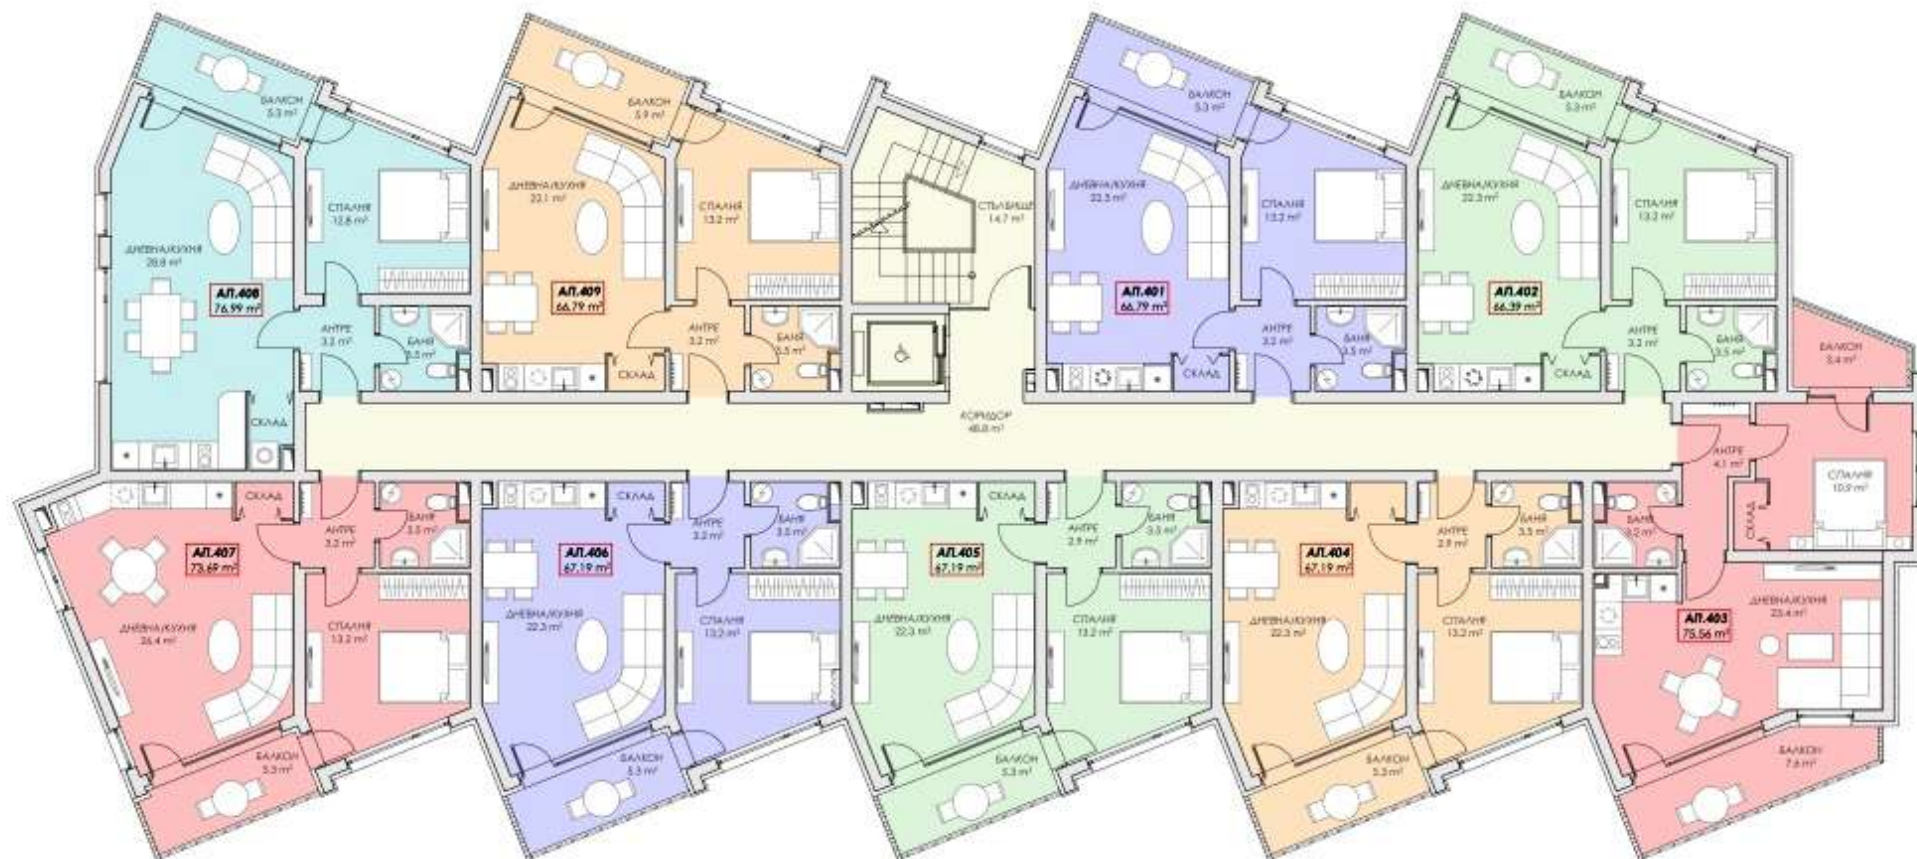



ШЕСТИ ЕТАЖ
М 1:100

