
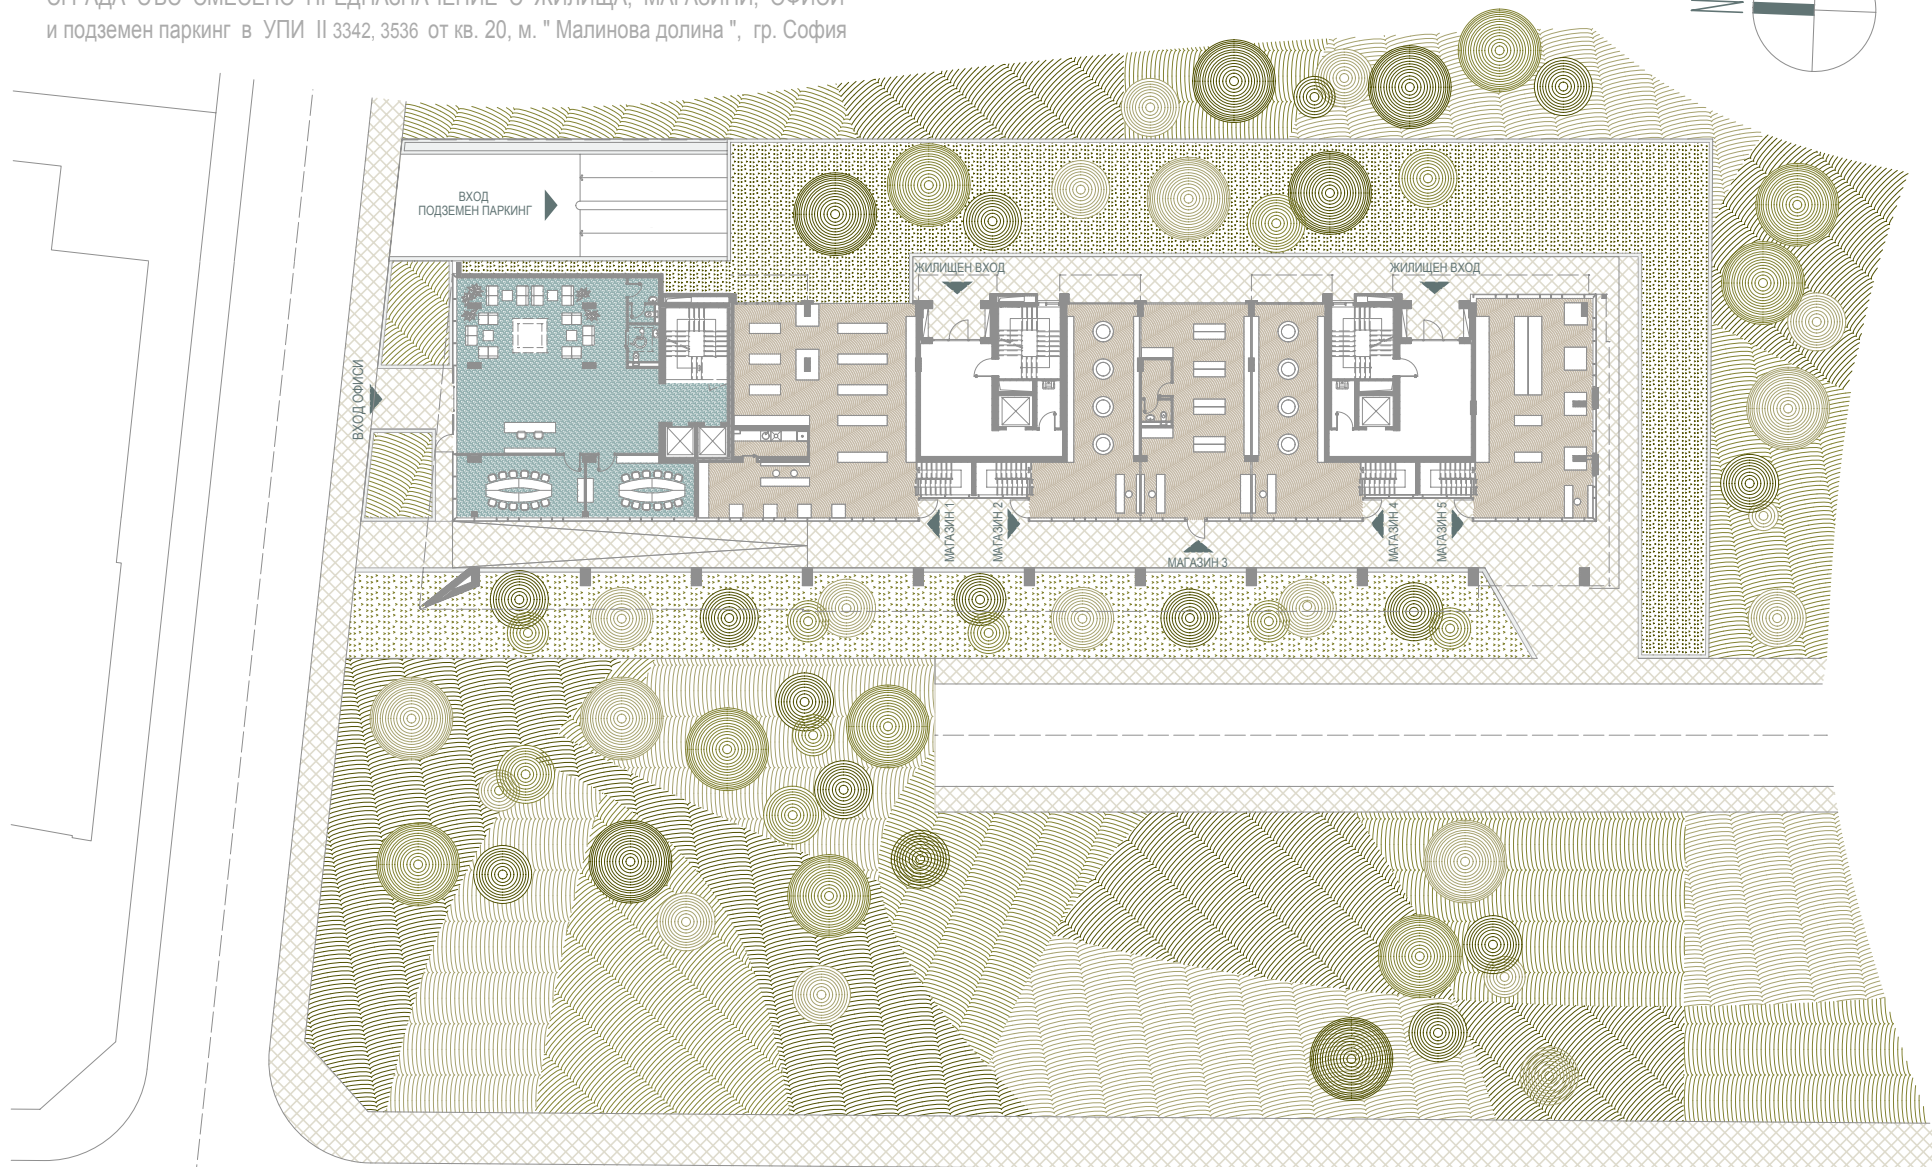




СИТУАЦИЯ М 1:300

СГРАДА СЪС СМЕСЕНО ПРЕДНАЗНАЧЕНИЕ С ЖИЛИЩА, МАГАЗИНИ, ОФИСИ  
и подземен паркинг в УПИ II 3342, 3536 от кв. 20, м. "Малинова долина", гр. София

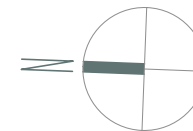



бул. СИМЕОНОВСКО ШОСЕ

РАЗПРЕДЕЛЕНИЕ КОТА -9.30 - ПОДЗЕМЕН ПАРКИНГ М 1:200  
 СГРАДА СЪС СМЕСЕНО ПРЕДНАЗНАЧЕНИЕ С ЖИЛИЩА, МАГАЗИНИ, ОФИСИ  
 и подземен паркинг в УПИ II 3342, 3536 от кв. 20, м. "Малинова долина", гр. София

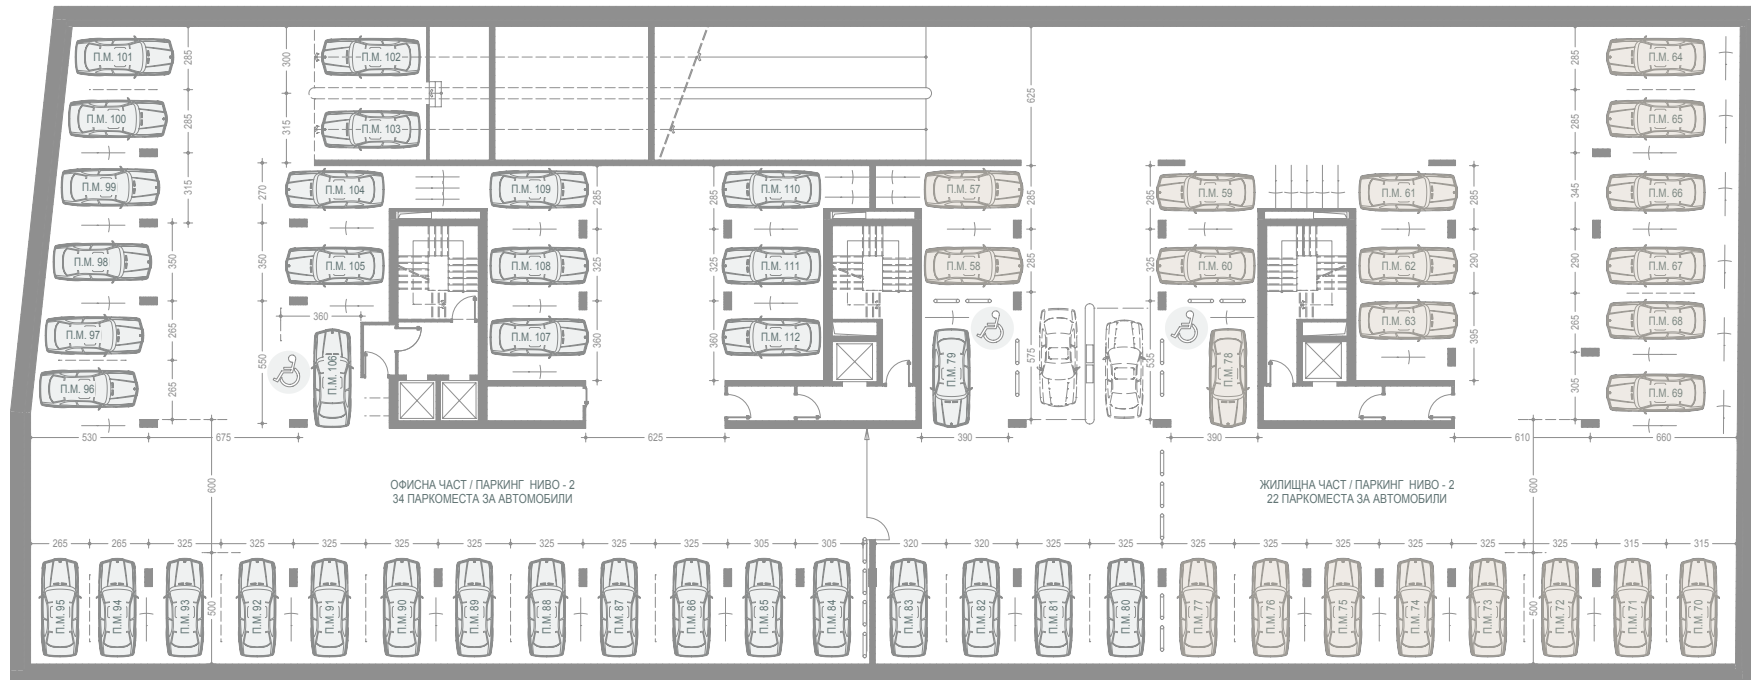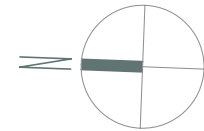

ПАРКОМЯСТО 57	16.62 м2	ПАРКОМЯСТО 68	16.39 м2	ПАРКОМЯСТО 79	23.62 м2	ПАРКОМЯСТО 90	16.11 м2	ПАРКОМЯСТО 101	14.19 м2
ПАРКОМЯСТО 58	12.50 м2	ПАРКОМЯСТО 69	18.64 м2	ПАРКОМЯСТО 80	16.11 м2	ПАРКОМЯСТО 91	16.11 м2	ПАРКОМЯСТО 102	15.02 м2
ПАРКОМЯСТО 59	16.86 м2	ПАРКОМЯСТО 70	15.62 м2	ПАРКОМЯСТО 81	16.11 м2	ПАРКОМЯСТО 92	16.11 м2	ПАРКОМЯСТО 103	16.05 м2
ПАРКОМЯСТО 60	14.15 м2	ПАРКОМЯСТО 71	15.57 м2	ПАРКОМЯСТО 82	15.80 м2	ПАРКОМЯСТО 93	16.11 м2	ПАРКОМЯСТО 104	15.43 м2
ПАРКОМЯСТО 61	17.50 м2	ПАРКОМЯСТО 72	16.11 м2	ПАРКОМЯСТО 83	15.90 м2	ПАРКОМЯСТО 94	13.11 м2	ПАРКОМЯСТО 105	15.38 м2
ПАРКОМЯСТО 62	13.37 м2	ПАРКОМЯСТО 73	16.11 м2	ПАРКОМЯСТО 84	15.19 м2	ПАРКОМЯСТО 95	13.25 м2	ПАРКОМЯСТО 106	19.19 м2
ПАРКОМЯСТО 63	18.17 м2	ПАРКОМЯСТО 74	16.11 м2	ПАРКОМЯСТО 85	15.05 м2	ПАРКОМЯСТО 96	13.31 м2	ПАРКОМЯСТО 107	15.86 м2
ПАРКОМЯСТО 64	17.80 м2	ПАРКОМЯСТО 75	16.11 м2	ПАРКОМЯСТО 86	16.11 м2	ПАРКОМЯСТО 97	13.20 м2	ПАРКОМЯСТО 108	14.15 м2
ПАРКОМЯСТО 65	17.66 м2	ПАРКОМЯСТО 76	16.11 м2	ПАРКОМЯСТО 87	16.11 м2	ПАРКОМЯСТО 98	17.25 м2	ПАРКОМЯСТО 109	16.86 м2
ПАРКОМЯСТО 66	21.25 м2	ПАРКОМЯСТО 77	16.11 м2	ПАРКОМЯСТО 88	16.11 м2	ПАРКОМЯСТО 99	15.47 м2	ПАРКОМЯСТО 110	16.62 м2
ПАРКОМЯСТО 67	17.84 м2	ПАРКОМЯСТО 78	21.97 м2	ПАРКОМЯСТО 89	16.11 м2	ПАРКОМЯСТО 100	14.05 м2	ПАРКОМЯСТО 111	14.15 м2
								ПАРКОМЯСТО 112	15.86 м2

РАЗПРЕДЕЛЕНИЕ КОТА -6.00 - ПОДЗЕМЕН ПАРКИНГ М 1:200  
 СГРАДА СЪС СМЕСЕНО ПРЕДНАЗНАЧЕНИЕ С ЖИЛИЩА, МАГАЗИНИ, ОФИСИ  
 и подземен паркинг в УПИ II 3342, 3536 от кв. 20, м. "Малинова долина", гр. София

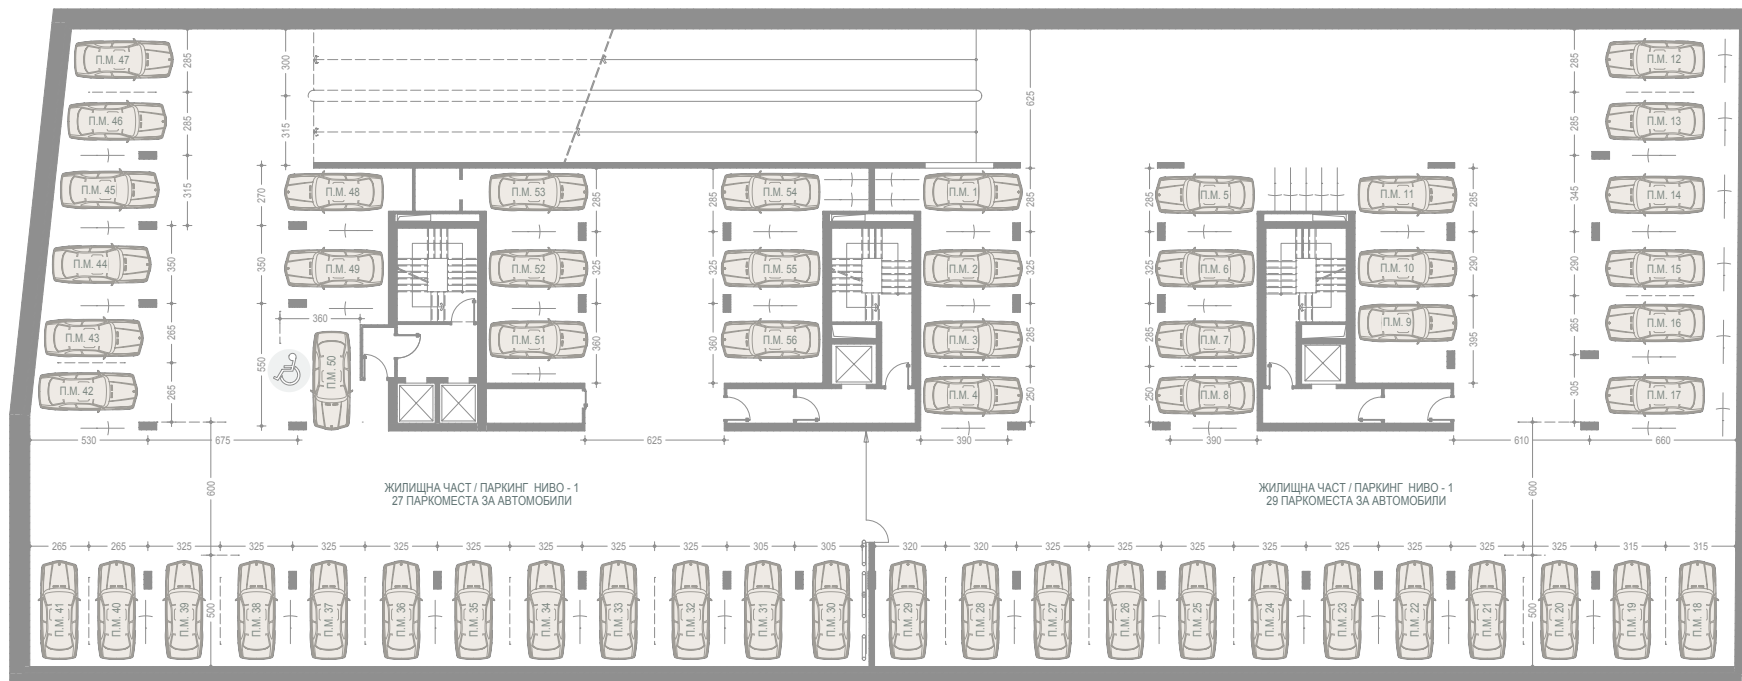
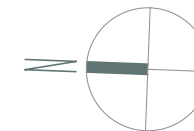


ПАРКОМЯСТО 1	16.62 м2	ПАРКОМЯСТО 12	17.80 м2	ПАРКОМЯСТО 23	16.11 м2	ПАРКОМЯСТО 34	16.11 м2	ПАРКОМЯСТО 45	15.47 м2
ПАРКОМЯСТО 2	14.15 м2	ПАРКОМЯСТО 13	17.66 м2	ПАРКОМЯСТО 24	16.11 м2	ПАРКОМЯСТО 35	16.11 м2	ПАРКОМЯСТО 46	14.05 м2
ПАРКОМЯСТО 3	12.50 м2	ПАРКОМЯСТО 14	21.25 м2	ПАРКОМЯСТО 25	16.11 м2	ПАРКОМЯСТО 36	16.11 м2	ПАРКОМЯСТО 47	14.19 м2
ПАРКОМЯСТО 4	11.19 м2	ПАРКОМЯСТО 15	17.84 м2	ПАРКОМЯСТО 26	16.11 м2	ПАРКОМЯСТО 37	16.11 м2	ПАРКОМЯСТО 48	13.26 м2
ПАРКОМЯСТО 5	16.86 м2	ПАРКОМЯСТО 16	16.39 м2	ПАРКОМЯСТО 27	16.11 м2	ПАРКОМЯСТО 38	16.11 м2	ПАРКОМЯСТО 49	15.38 м2
ПАРКОМЯСТО 6	14.15 м2	ПАРКОМЯСТО 17	18.64 м2	ПАРКОМЯСТО 28	15.80 м2	ПАРКОМЯСТО 39	16.11 м2	ПАРКОМЯСТО 50	18.98 м2
ПАРКОМЯСТО 7	12.50 м2	ПАРКОМЯСТО 18	15.62 м2	ПАРКОМЯСТО 29	15.90 м2	ПАРКОМЯСТО 40	13.11 м2	ПАРКОМЯСТО 51	15.86 м2
ПАРКОМЯСТО 8	11.19 м2	ПАРКОМЯСТО 19	15.57 м2	ПАРКОМЯСТО 30	15.19 м2	ПАРКОМЯСТО 41	13.25 м2	ПАРКОМЯСТО 52	14.15 м2
ПАРКОМЯСТО 9	17.28 м2	ПАРКОМЯСТО 20	16.11 м2	ПАРКОМЯСТО 31	15.05 м2	ПАРКОМЯСТО 42	13.31 м2	ПАРКОМЯСТО 53	14.70 м2
ПАРКОМЯСТО 10	12.73 м2	ПАРКОМЯСТО 21	16.11 м2	ПАРКОМЯСТО 32	16.11 м2	ПАРКОМЯСТО 43	13.20 м2	ПАРКОМЯСТО 54	16.62 м2
ПАРКОМЯСТО 11	16.86 м2	ПАРКОМЯСТО 22	16.11 м2	ПАРКОМЯСТО 33	16.11 м2	ПАРКОМЯСТО 44	17.25 м2	ПАРКОМЯСТО 55	14.15 м2
								ПАРКОМЯСТО 56	15.86 м2

# РАЗПРЕДЕЛЕНИЕ КОТА -2.70, -2.80 - СКЛАДОВЕ

М 1:150

СГРАДА СЪС СМЕСЕНО ПРЕДНАЗНАЧЕНИЕ С ЖИЛИЩА, МАГАЗИНИ, ОФИСИ и подземен паркинг в УПИ II 3342, 3536 от кв. 20, м. "Малинова долина", гр. София

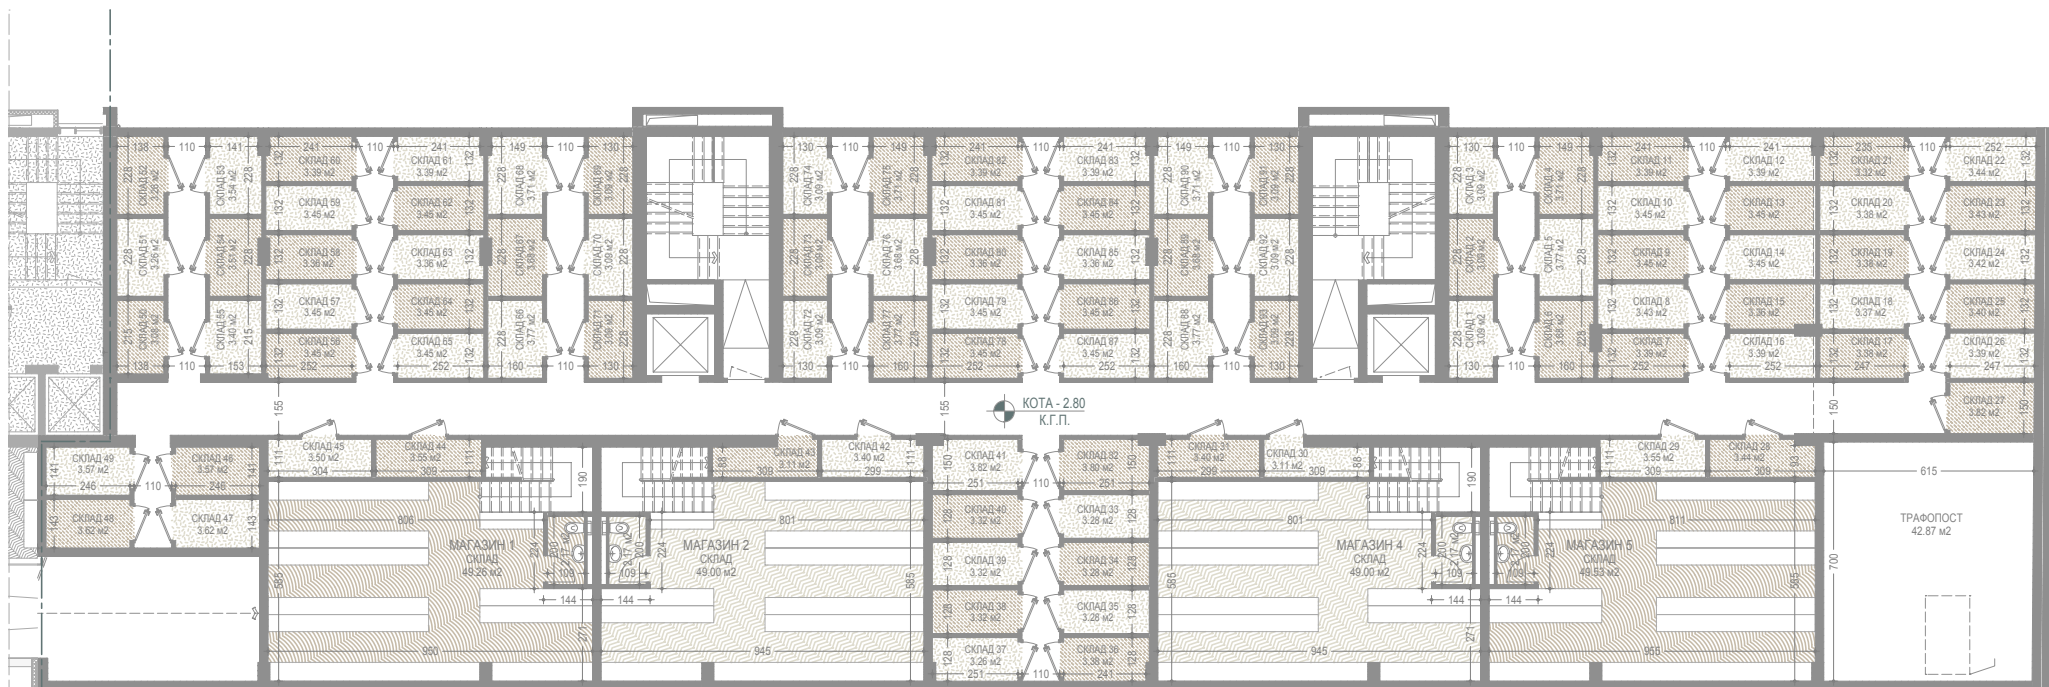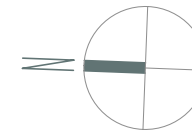

ОФИСИ НА КОТА -2.70  
 СКЛАДОВЕ НА КОТИ -2.70, -2.80



МАГАЗИН 1		
КОТА ±0.00	.....	156.42 м2
КОТА - 2.70	.....	57.53 м2
МАГАЗИН 2		
КОТА ±0.00	.....	72.40 м2
КОТА - 2.70	.....	57.27 м2

МАГАЗИН 4		
КОТА ±0.00	.....	72.40 м2
КОТА - 2.70	.....	57.27 м2
МАГАЗИН 5		
КОТА ±0.00	.....	104.41 м2
КОТА - 2.70	.....	57.80 м2

РАЗПРЕДЕЛЕНИЕ КОТА ±0.00 - МАГАЗИНИ

М 1:150

СГРАДА СЪС СМЕСЕНО ПРЕДНАЗНАЧЕНИЕ С ЖИЛИЩА, МАГАЗИНИ, ОФИСИ  
и подземен паркинг в УПИ II 3342, 3536 от кв. 20, м. "Малинова долина", гр. София

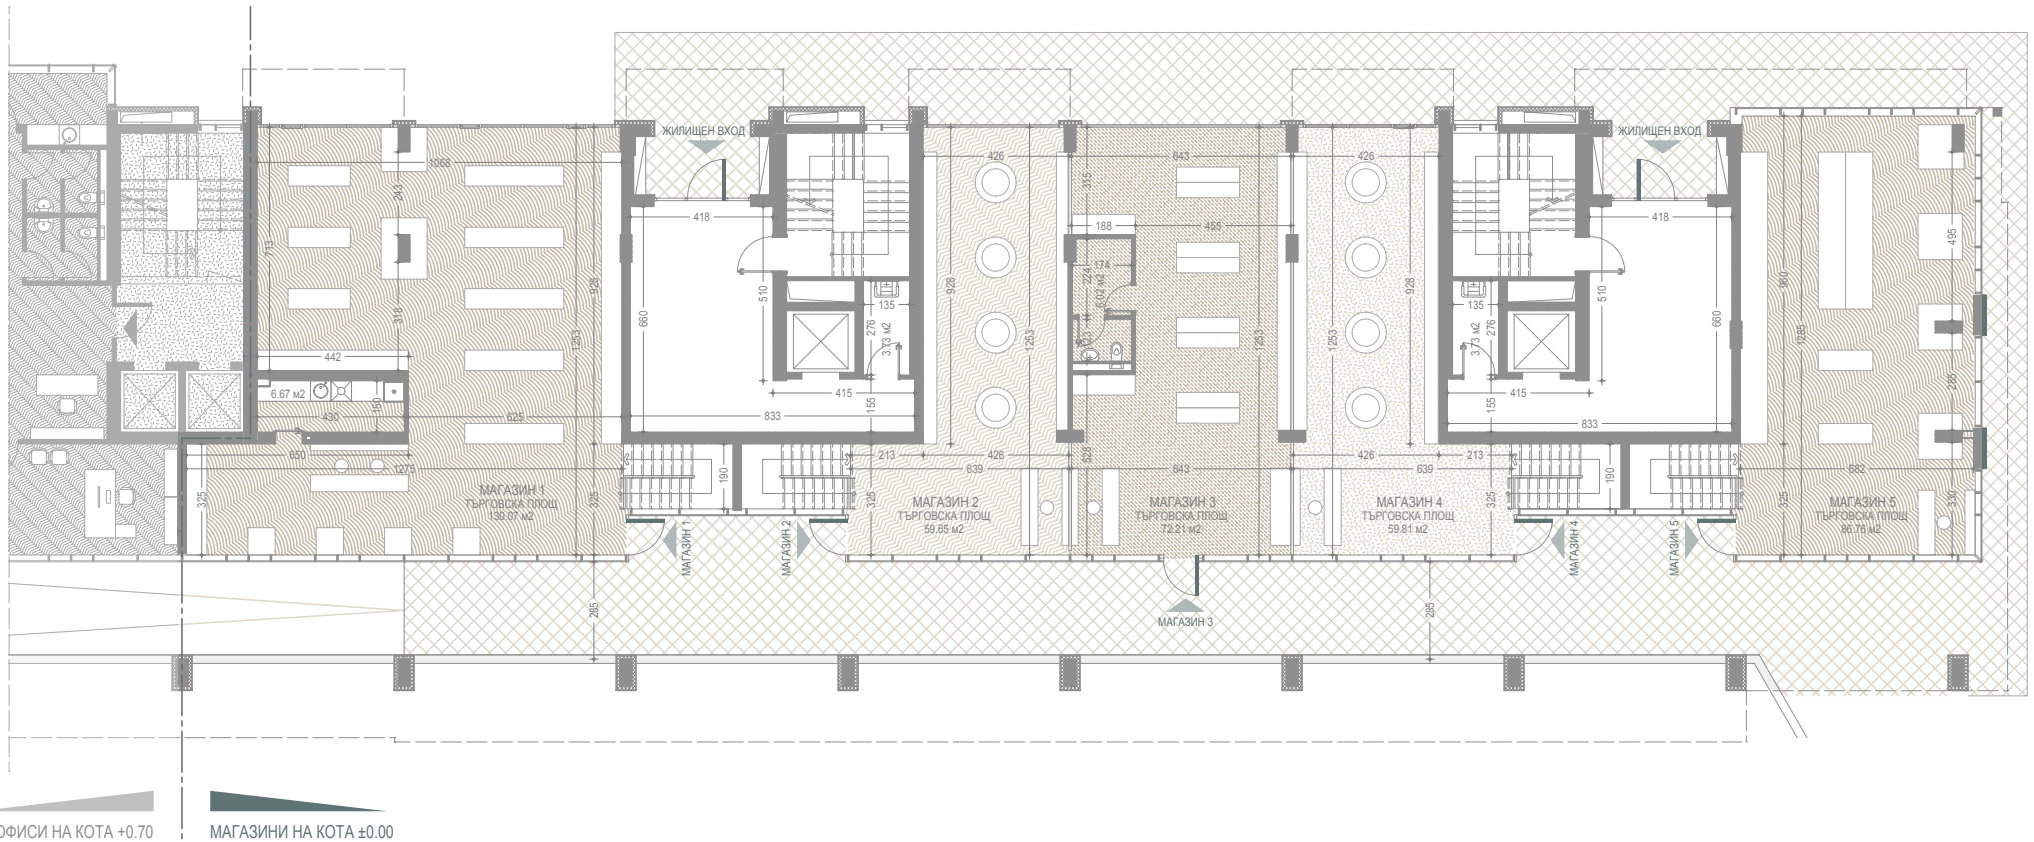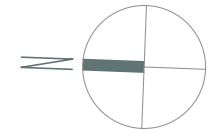


МАГАЗИН 1	КОТА ±0.00	156.42 м2
	КОТА - 2.70	57.53 м2

МАГАЗИН 2	КОТА ±0.00	72.40 м2
	КОТА - 2.70	57.27 м2
МАГАЗИН 3	КОТА ±0.00	84.05 м2

МАГАЗИН 4	КОТА ±0.00	72.40 м2
	КОТА - 2.70	57.27 м2
МАГАЗИН 5	КОТА ±0.00	104.41 м2
	КОТА - 2.70	57.80 м2

РАЗПРЕДЕЛЕНИЕ ТИПОВ ЕТАЖ - ЖИЛИЩНА ЧАСТ М 1:150  
 СГРАДА СЪС СМЕСЕНО ПРЕДНАЗНАЧЕНИЕ С ЖИЛИЩА, МАГАЗИНИ, ОФИСИ  
 и подземен паркинг в УПИ II 3342, 3536 от кв. 20, м. "Малинова долина", гр. София

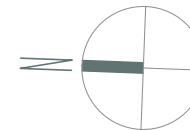


ОФИСИ НА КОТИ +4.10, +7.50, +10.90, +14.30

ЖИЛИЩА НА КОТИ +4.10, +7.05, +10.00, +12.95

АПАРТАМЕНТ 1,13,25,37	103.74 м2	АПАРТАМЕНТ 5,17,29,41	58.18 м2	АПАРТАМЕНТ 9,21,33,45	94.47 м2
АПАРТАМЕНТ 2,14,26,38	76.67 м2	АПАРТАМЕНТ 6,18,30,42	58.08 м2	АПАРТАМЕНТ 10,22,34,46	41.18 м2
АПАРТАМЕНТ 3,15,27,39	57.94 м2	АПАРТАМЕНТ 7,19,31,43	57.85 м2	АПАРТАМЕНТ 11,23,35,47	41.18 м2
АПАРТАМЕНТ 4,16,28,40	58.07 м2	АПАРТАМЕНТ 8,20,32,44	58.18 м2	АПАРТАМЕНТ 12,24,36,48	88.34 м2

РАЗПРЕДЕЛЕНИЕ КОТА +15.90 - ЖИЛИЩНА ЧАСТ М 1:150  
 СГРАДА СЪС СМЕСЕНО ПРЕДНАЗНАЧЕНИЕ С ЖИЛИЩА, МАГАЗИНИ, ОФИСИ  
 и подземен паркинг в УПИ II 3342, 3536 от кв. 20, м. "Малинова долина", гр. София

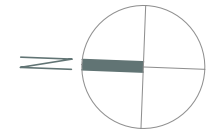


АПАРТАМЕНТ 49	103.74 m <sup>2</sup>	АПАРТАМЕНТ 53	58.18 m <sup>2</sup>	АПАРТАМЕНТ 57	94.47 m <sup>2</sup>
АПАРТАМЕНТ 50	75.38 m <sup>2</sup>	АПАРТАМЕНТ 54	58.08 m <sup>2</sup>	АПАРТАМЕНТ 58	41.18 m <sup>2</sup>
АПАРТАМЕНТ 51	57.94 m <sup>2</sup>	АПАРТАМЕНТ 55	57.85 m <sup>2</sup>	АПАРТАМЕНТ 59	41.18 m <sup>2</sup>
АПАРТАМЕНТ 52	58.07 m <sup>2</sup>	АПАРТАМЕНТ 56	58.18 m <sup>2</sup>	АПАРТАМЕНТ 60	88.34 m <sup>2</sup>

РАЗПРЕДЕЛЕНИЕ КОТА +18.85 - ЖИЛИЩНА ЧАСТ

М 1:150

СГРАДА СЪС СМЕСЕНО ПРЕДНАЗНАЧЕНИЕ С ЖИЛИЩА, МАГАЗИНИ, ОФИСИ и подземен паркинг в УПИ II 3342, 3536 от кв. 20, м. "Малинова долина", гр. София

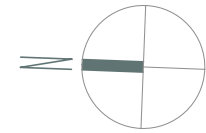

ОФИСИ НА КОТА +21.10

ЖИЛИЩА НА КОТА +18.85


АПАРТАМЕНТ 61	58.05 м2
покривна тераса	66.65 м2
АПАРТАМЕНТ 62	89.33 м2
покривна тераса	26.64 м2

АПАРТАМЕНТ 63	58.07 м2
АПАРТАМЕНТ 64	58.18 м2
АПАРТАМЕНТ 65	58.08 м2
АПАРТАМЕНТ 66	57.85 м2
АПАРТАМЕНТ 67	58.16 м2

АПАРТАМЕНТ 68	48.89 м2
покривна тераса	26.82 м2
АПАРТАМЕНТ 69	42.71 м2
покривна тераса	26.82 м2
АПАРТАМЕНТ 70	42.82 м2
покривна тераса	26.82 м2
АПАРТАМЕНТ 71	42.82 м2
покривна тераса	26.82 м2



РАЗПРЕДЕЛЕНИЕ КОТИ +21.80, +24.75 - ЖИЛИЩНА ЧАСТ М 1:150  
 СГРАДА СЪС СМЕСЕНО ПРЕДНАЗНАЧЕНИЕ С ЖИЛИЩА, МАГАЗИНИ, ОФИСИ  
 и подземен паркинг в УПИ II 3342, 3536 от кв. 20, м. "Малинова долина", гр. София

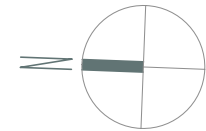

ОФИСИ НА КОТА +24.50

ЖИЛИЩА НА КОТА +21.80, +24.75

АПАРТАМЕНТ 72,83	58.05 m2	АПАРТАМЕНТ 75,86	58.18 m2	АПАРТАМЕНТ 79,90	49.85 m2
АПАРТАМЕНТ 73,84	89.33 m2	АПАРТАМЕНТ 76,87	58.08 m2	АПАРТАМЕНТ 80,91	43.68 m2
АПАРТАМЕНТ 74,85	58.07 m2	АПАРТАМЕНТ 77,88	57.85 m2	АПАРТАМЕНТ 81,92	43.79 m2
		АПАРТАМЕНТ 78,89	58.16 m2	АПАРТАМЕНТ 82,93	43.79 m2

РАЗПРЕДЕЛЕНИЕ КОТА -2.70 - ОФИСНА ЧАСТ

М 1:150

СГРАДА СЪС СМЕСЕНО ПРЕДНАЗНАЧЕНИЕ С ЖИЛИЩА, МАГАЗИНИ, ОФИСИ  
и подземен паркинг в УПИ II 3342, 3536 от кв. 20, м. "Малинова долина", гр. София

