



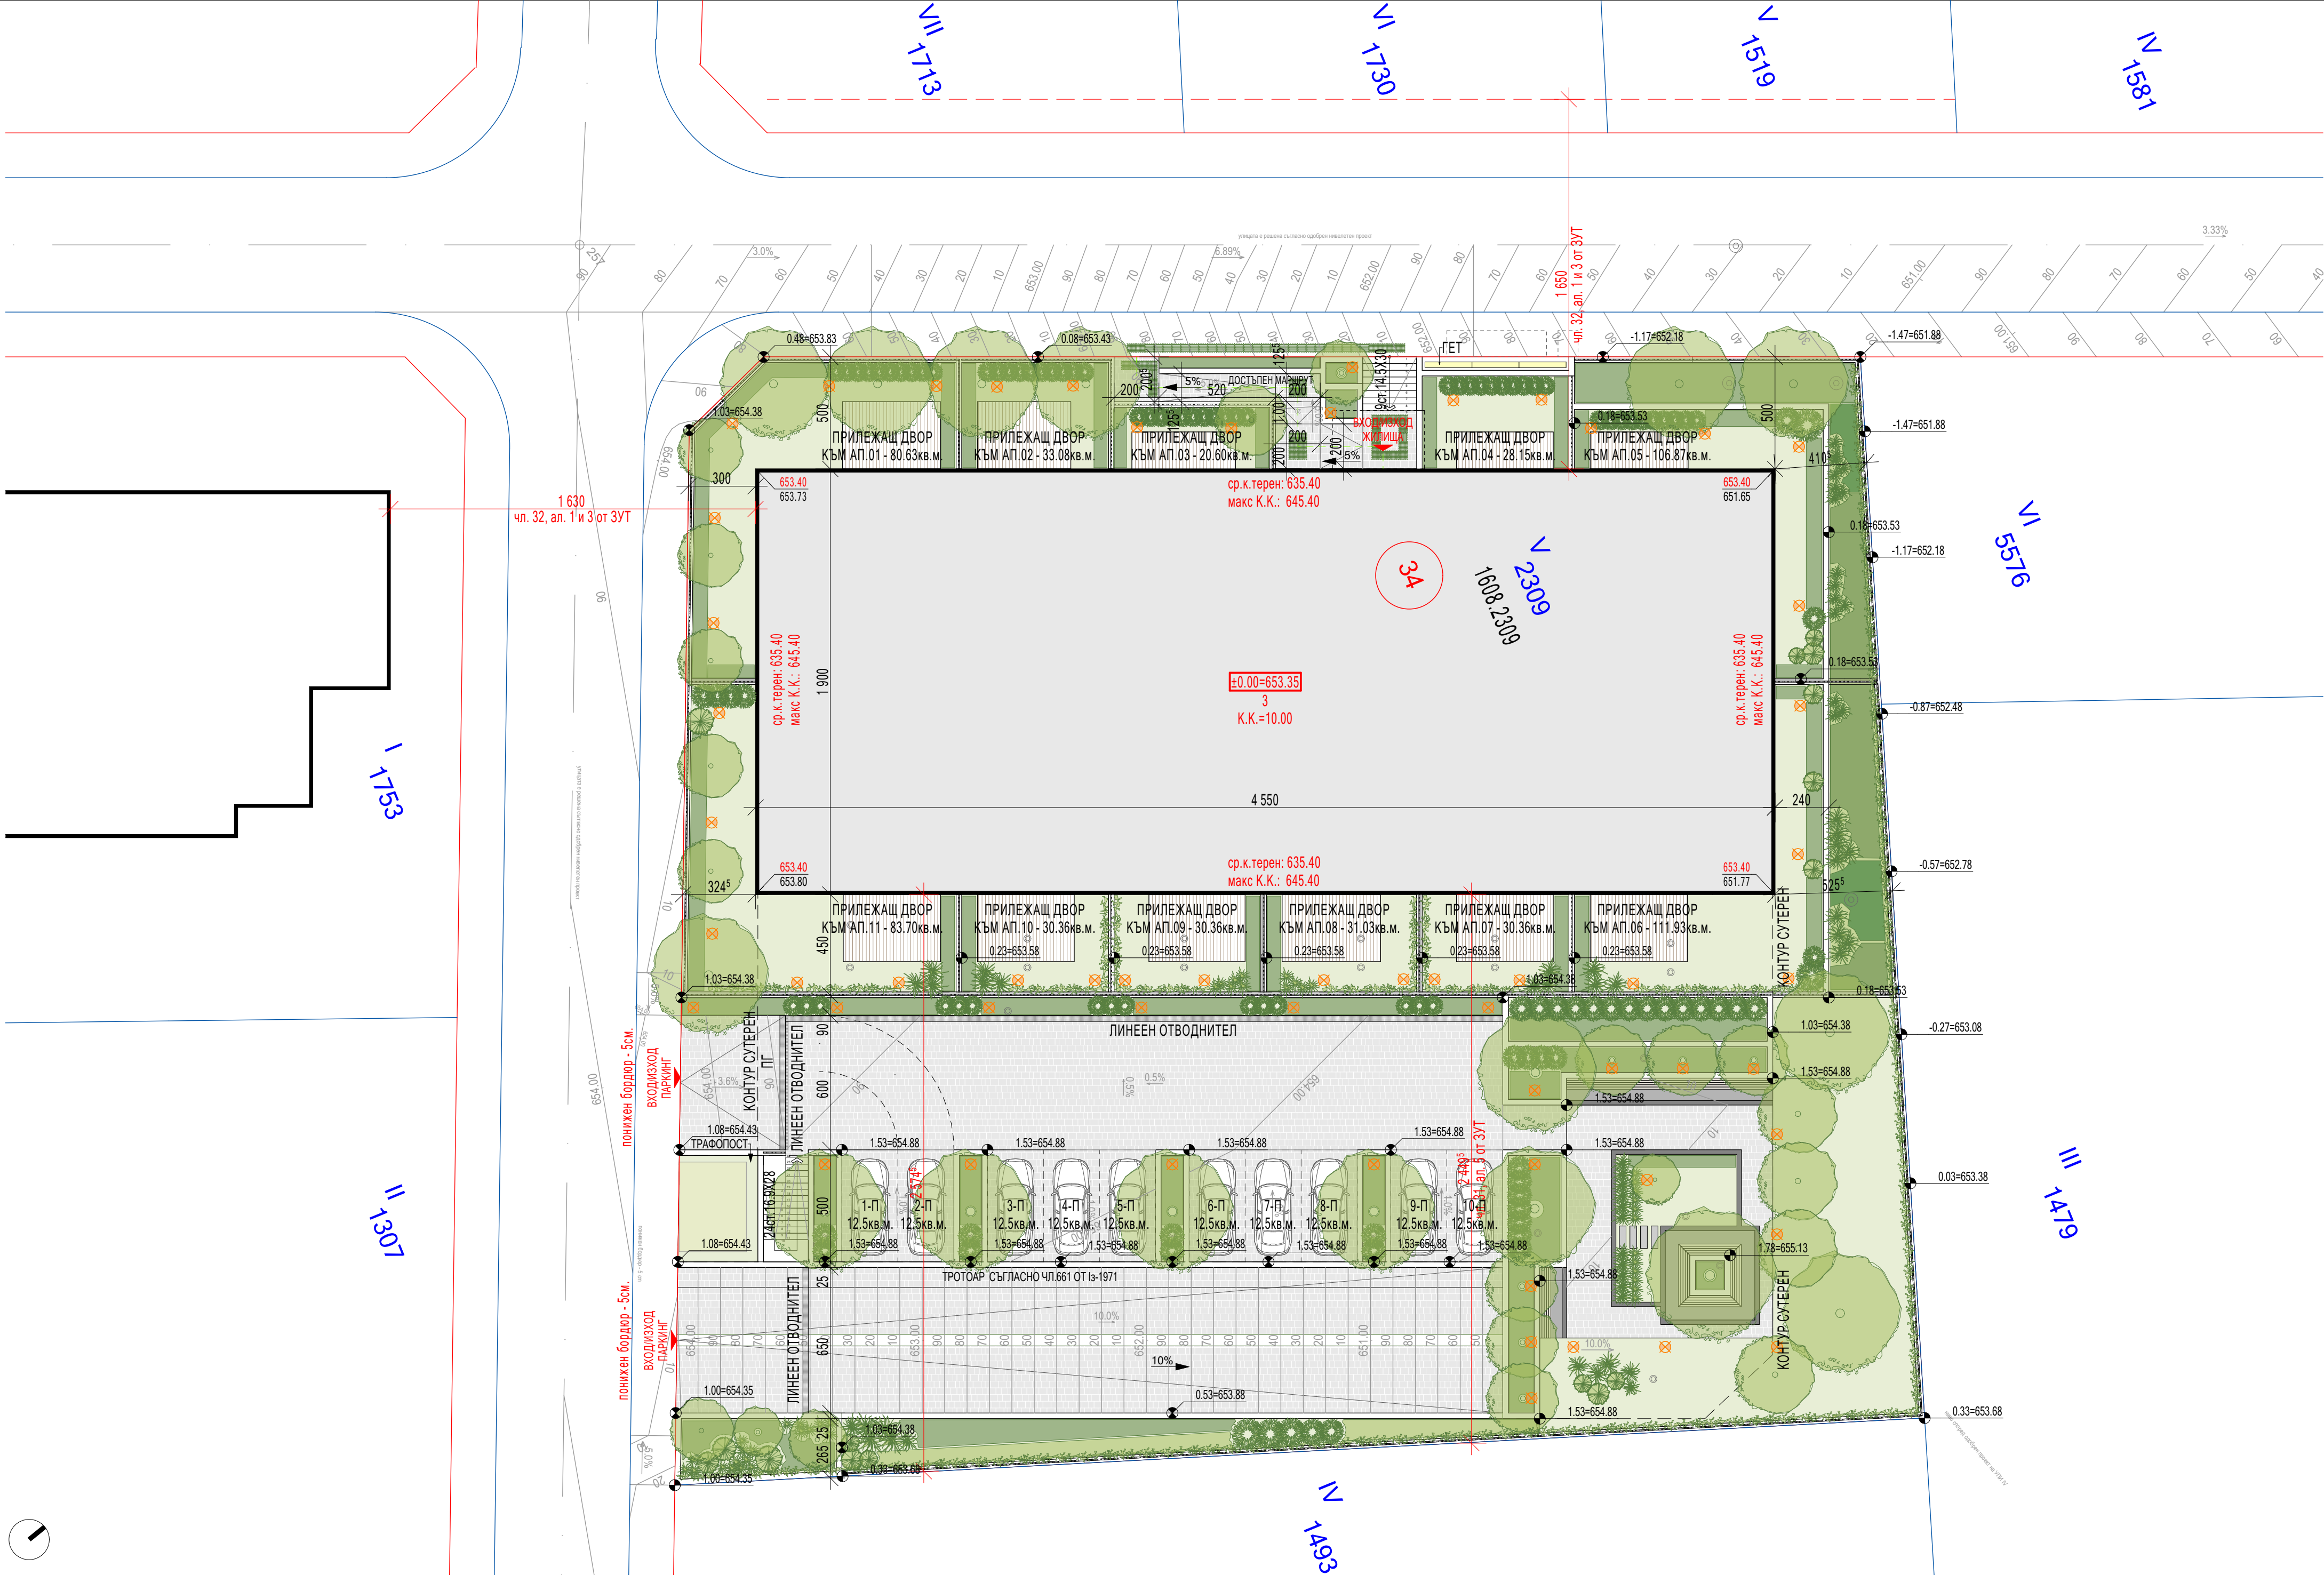

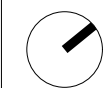


ЧЕРТЕЖ: СУТЕРЕН

ОБЕКТ: ЖИЛИЩНА СГРАДА С ПОДЗЕМЕН ПАРКИНГ
УПИ V-2309, кв. 34, р-н Студентски,
м. ж.к.Малинова Долина, гр. София

ДАТА: 02.2025
ФАЗА: ИП
МАЩАБ: 1:140

STUDIOCREATIVE

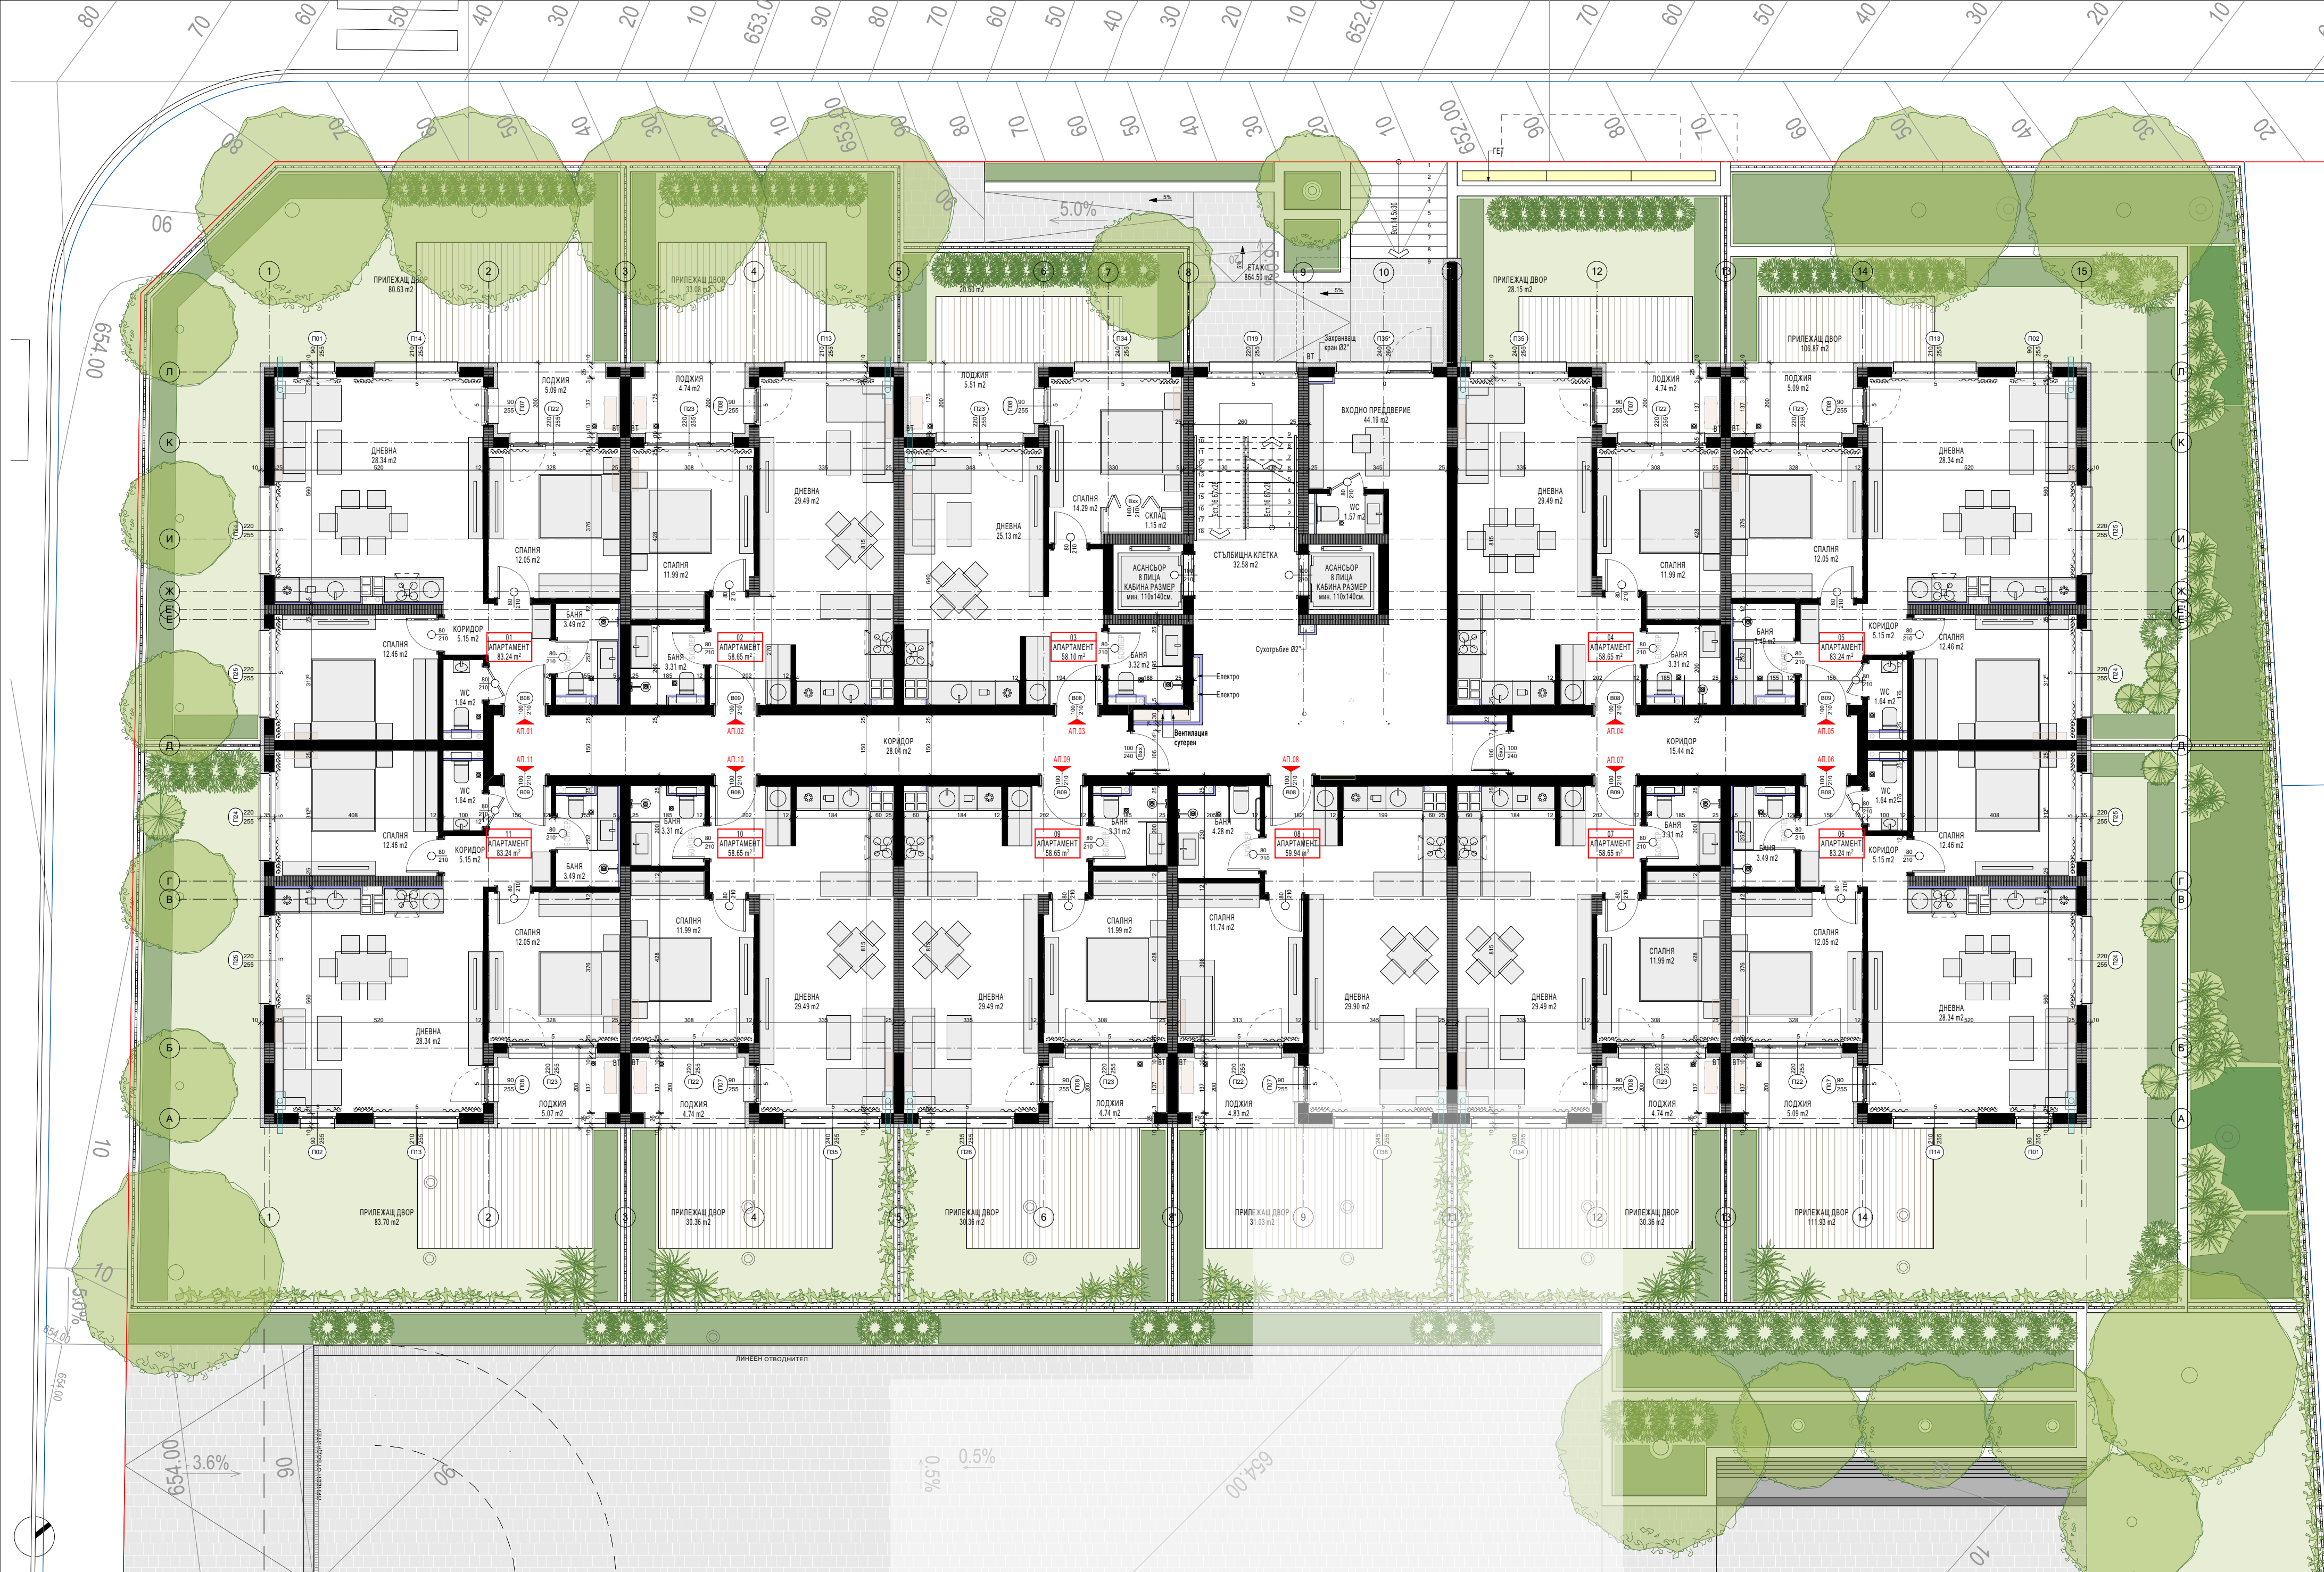



ОБЩИ ЧАСТИ	
ЕТАЖ:	ПЛОЩ: (м2)
СУТЕРЕН	42.34
ЕТАЖ 1	120.25
ЕТАЖ 2	92.34
ЕТАЖ 3	92.34
ЕТАЖ 4	83.07
430.34 m²	

РЗП НАДЗЕМНО	
ЕТАЖ:	ПЛОЩ: (м2)
ЕТАЖ 1	864.50
ЕТАЖ 2	864.50
ЕТАЖ 3	864.50
ЕТАЖ 4	864.50
3 458.00 m²	

АПАРТАМЕНТИ БРОЙ	
ЕТАЖ:	БРОЙ:
ЕТАЖ 1	11
ЕТАЖ 2	11
ЕТАЖ 3	11
ЕТАЖ 4	7
40	

АПАРТАМЕНТИ ТИП	
ТИП:	БРОЙ:
ДВУСТАЕН АП.	22
ТРИСТАЕН АП.	17
ЧЕТРИСТАЕН АП.	1
40	



ЧЕРТЕЖ: ЕТАЖ 2

ОБЕКТ: ЖИЛИЩНА СГРАДА С ПОДЗЕМЕН ПАРКИНГ
УПИ V-2309, кв. 34, р-н Студентски,
м. ж.к.Малинова Долина, гр. София

ДАТА: 02.2025
ФАЗА: ИП
МАЩАБ: 1:100

STUDIOCREATIVE



ОБЩИ ЧАСТИ	
ЕТАЖ:	ПЛОЩ: (м2)
СУТЕРЕН	42.34
ЕТАЖ 1	120.25
ЕТАЖ 2	92.34
ЕТАЖ 3	92.34
ЕТАЖ 4	83.07
430.34 m²	

РЗП НАДЗЕМНО	
ЕТАЖ:	ПЛОЩ: (м2)
ЕТАЖ 1	864.50
ЕТАЖ 2	864.50
ЕТАЖ 3	864.50
ЕТАЖ 4	864.50
3 458.00 m²	

АПАРТАМЕНТИ БРОЙ	
ЕТАЖ:	БРОЙ:
ЕТАЖ 1	11
ЕТАЖ 2	11
ЕТАЖ 3	11
ЕТАЖ 4	7
40	


АПАРТАМЕНТИ ТИП	
ТИП:	БРОЙ:
ДВУСТАЕН АП.	22
ТРИСТАЕН АП.	17
ЧЕТРИСТАЕН АП.	1
40	

ЧЕРТЕЖ: ЕТАЖ 3

ОБЕКТ: ЖИЛИЩНА СГРАДА С ПОДЗЕМЕН ПАРКИНГ
УПИ V-2309, кв. 34, р-н Студентски,
м. ж.к.Малинова Долина, гр. София

ДАТА: 02.2025
ФАЗА: ИП
МАЩАБ: 1:100

STUDIOCREATIVE

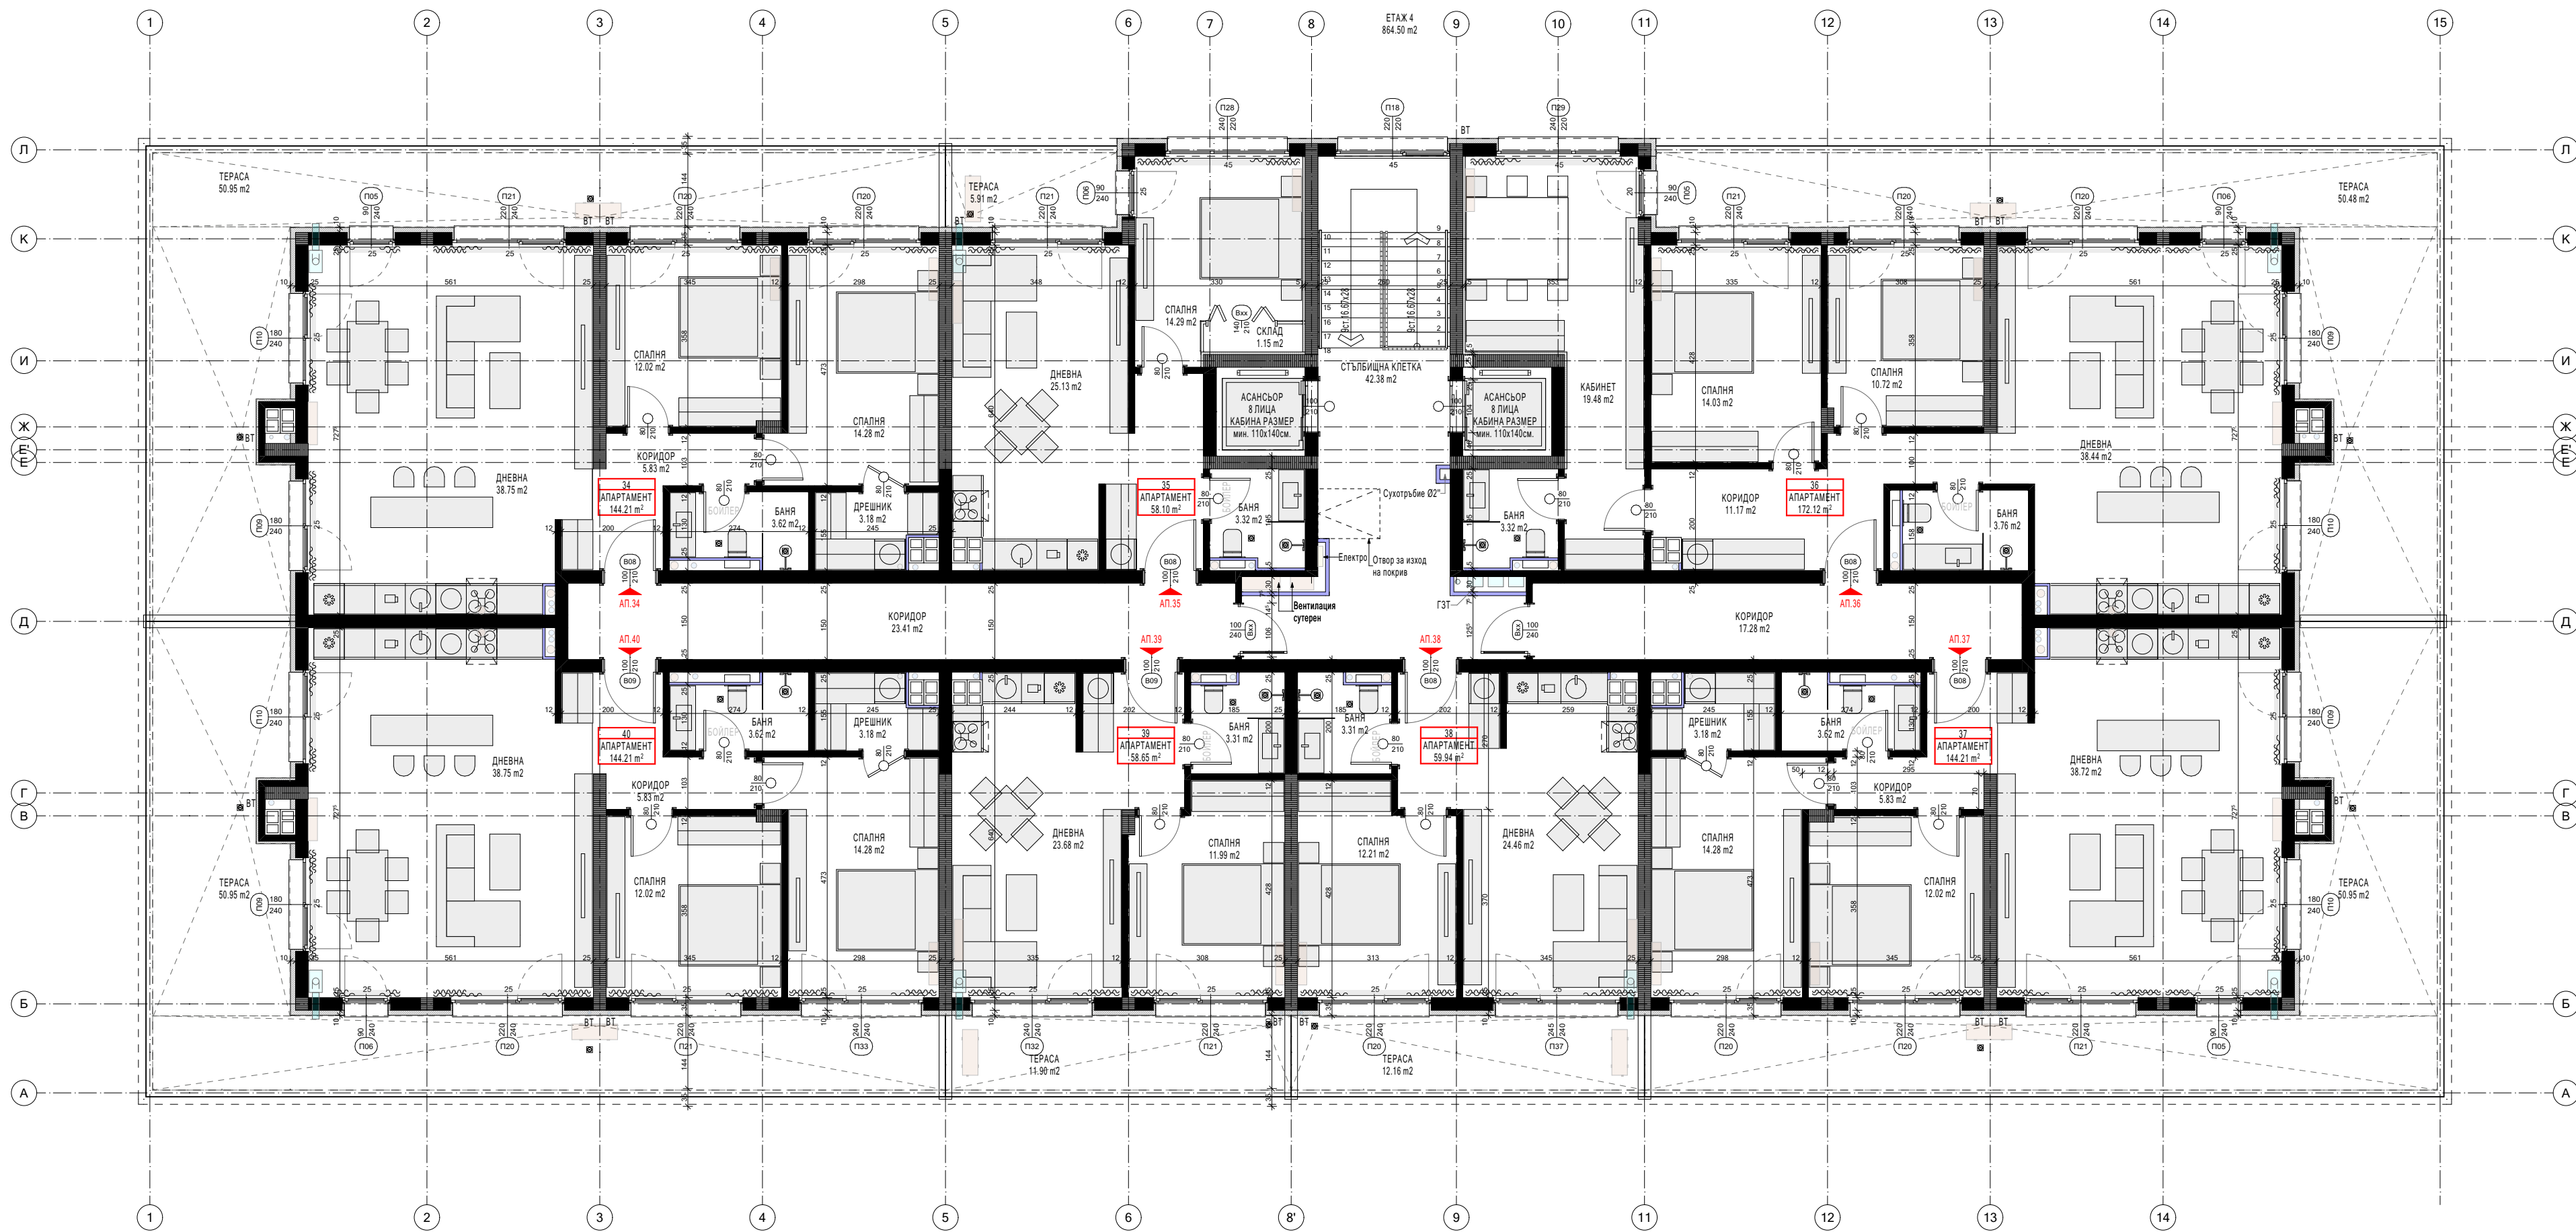

ОБЩИ ЧАСТИ	
ЕТАЖ:	ПЛОЩ: (м2)
СУТЕРЕН	42.34
ЕТАЖ 1	120.25
ЕТАЖ 2	92.34
ЕТАЖ 3	92.34
ЕТАЖ 4	83.07
430.34 m ²	

РЗП НАДЗЕМНО	
ЕТАЖ:	ПЛОЩ: (м2)
ЕТАЖ 1	864.50
ЕТАЖ 2	864.50
ЕТАЖ 3	864.50
ЕТАЖ 4	864.50
3 458.00 m ²	

АПАРТАМЕНТИ БРОЙ	
ЕТАЖ:	БРОЙ:
ЕТАЖ 1	11
ЕТАЖ 2	11
ЕТАЖ 3	11
ЕТАЖ 4	7
40	

АПАРТАМЕНТИ ТИП	
ТИП:	БРОЙ:
ДВУСТАЕН АП.	22
ТРИСТАЕН АП.	17
ЧЕТРИСТАЕН АП.	1
40	



ЧЕРТЕЖ: ЕТАЖ 4

ОБЕКТ: ЖИЛИЩНА СГРАДА С ПОДЗЕМЕН ПАРКИНГ
УПИ V-2309, кв. 34, р-н Студентски,
м. Ж.К.Малинова Долина, гр. София

ДАТА: 02.2025
ФАЗА: ИП
МАЩАБ: 1:100

STUDIOCREATIVE